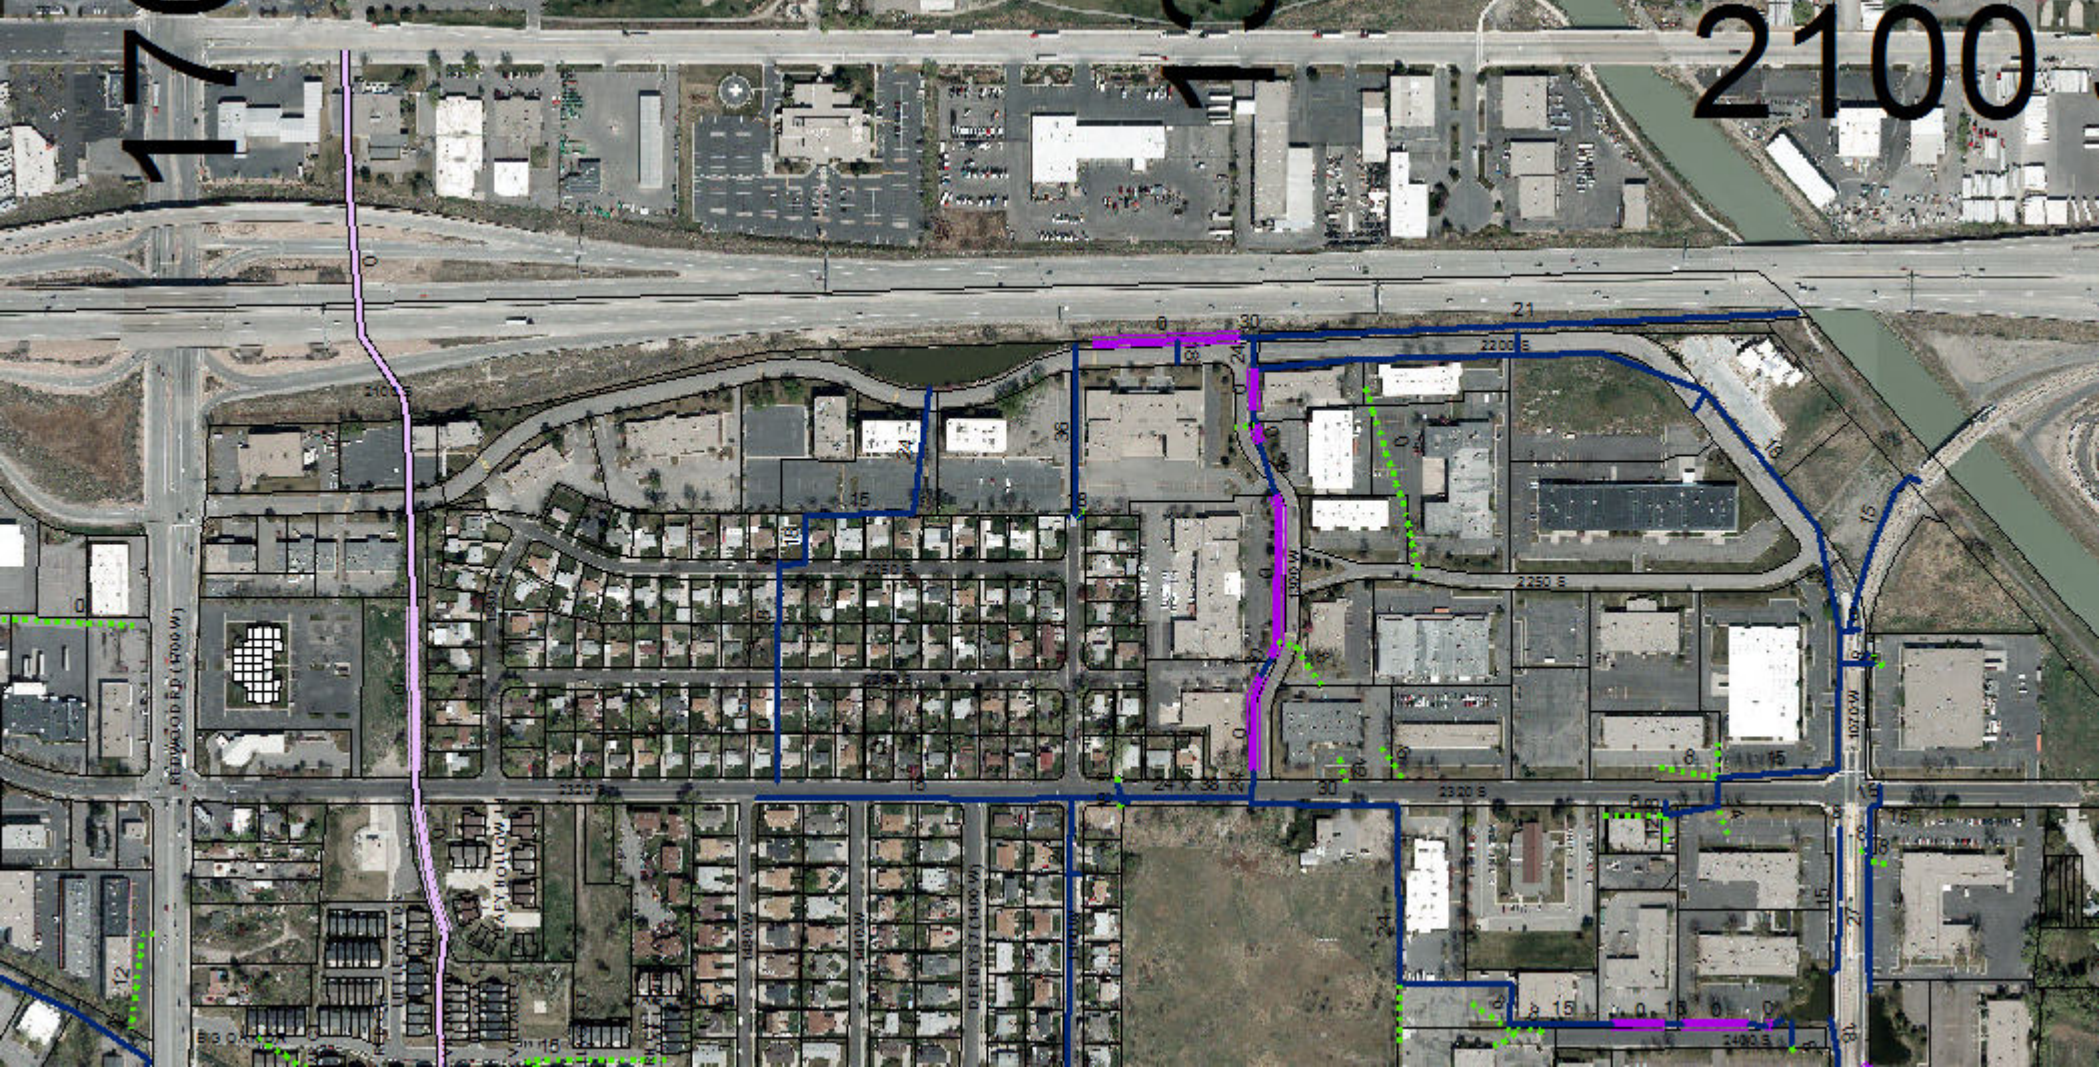
2100
2200 S
2250 S
2320 S
2400 S
REDWOOD RD (1700 W)
DERBY ST (1400 W)
1300 W
1480 W
1410 W
1070 W
24 X 38