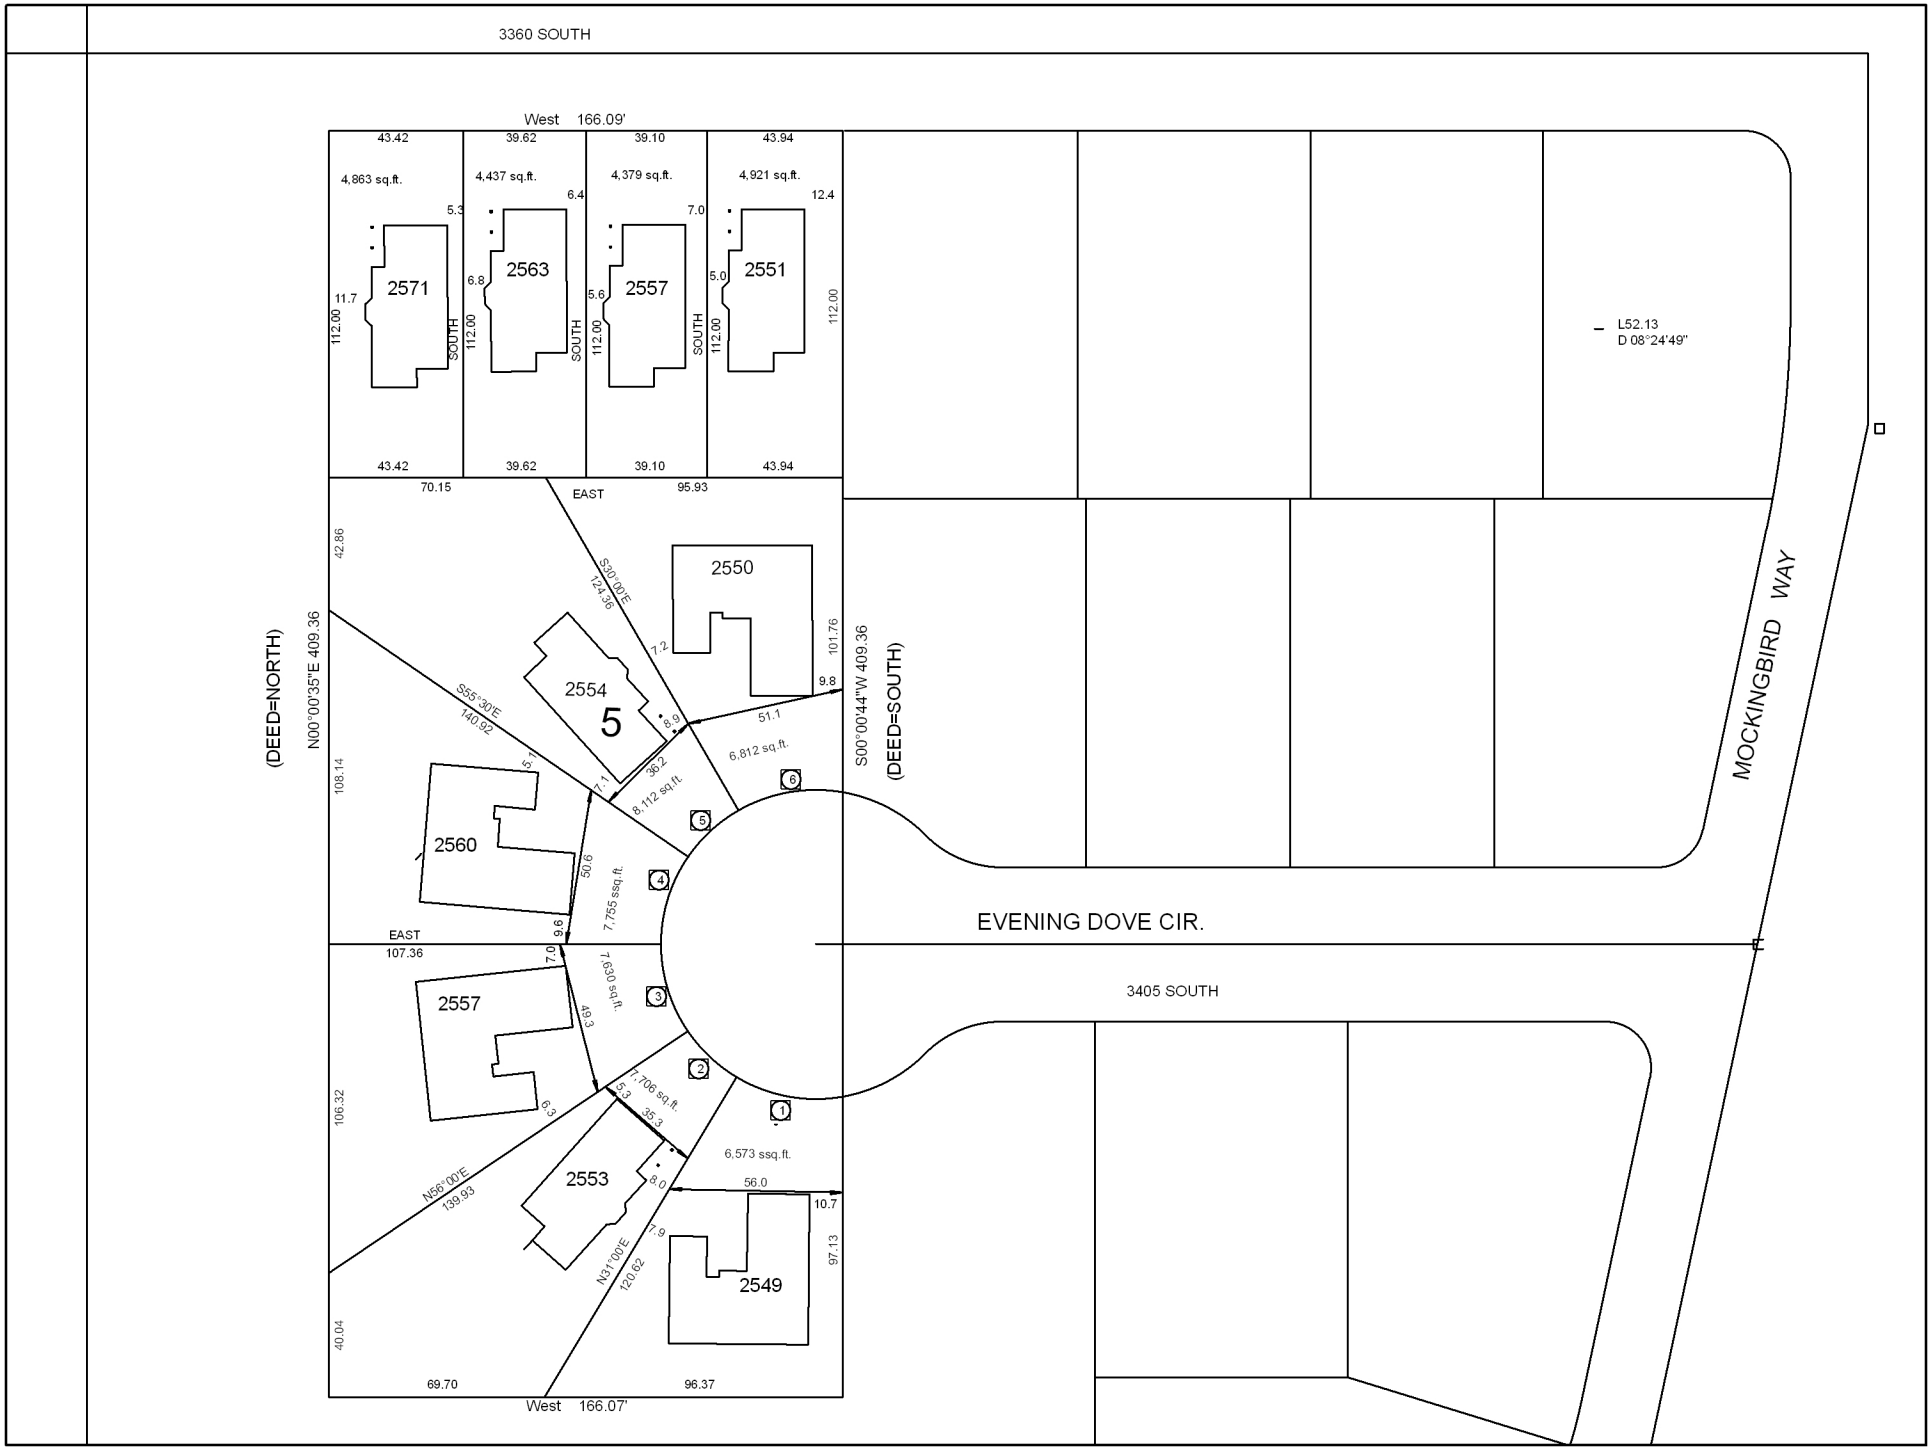

3360 SOUTH
West 166.09'
43.42
39.62
39.10
43.94
4,863 sq.ft.
4,437 sq.ft.
4,379 sq.ft.
4,921 sq.ft.
5.3
6.4
7.0
12.4
2571
2563
2557
2551
11.7
6.8
5.6
5.0
112.00
SOUTH
L52.13
D 08°24'49"
70.15
EAST
95.93
42.86
S30°00'E
124.36
2550
101.76
7.2
9.8
2554
5
S55°30'E
140.92
8.9
51.1
6,812 sq.ft.
(DEED=NORTH)
N00°00'35"E 409.36
S00°00'44"W 409.36
(DEED=SOUTH)
108.14
5.1
7.1
36.2
8,112 sq.ft.
2560
50.6
7,755 ssq.ft.
EVENING DOVE CIR.
EAST
107.36
9.6
7.0
7,630 sq.ft.
3405 SOUTH
2557
49.3
7,706 sq.ft.
5.3
35.3
6.3
106.32
6,573 ssq.ft.
2553
8.0
56.0
10.7
N56°00'E
139.93
7.9
N31°00'E
120.62
2549
97.13
40.04
69.70
96.37
West 166.07'
MOCKINGBIRD WAY